LKRS.: BIBERACH

STADT: BAD BUCHAU

GEMARKUNG: KAPPEL

L A G E P L A N

ZEICHNERISCHER TEIL
ZUM BAUANTRAG (§ 4 LBOVVO)

M 1:500

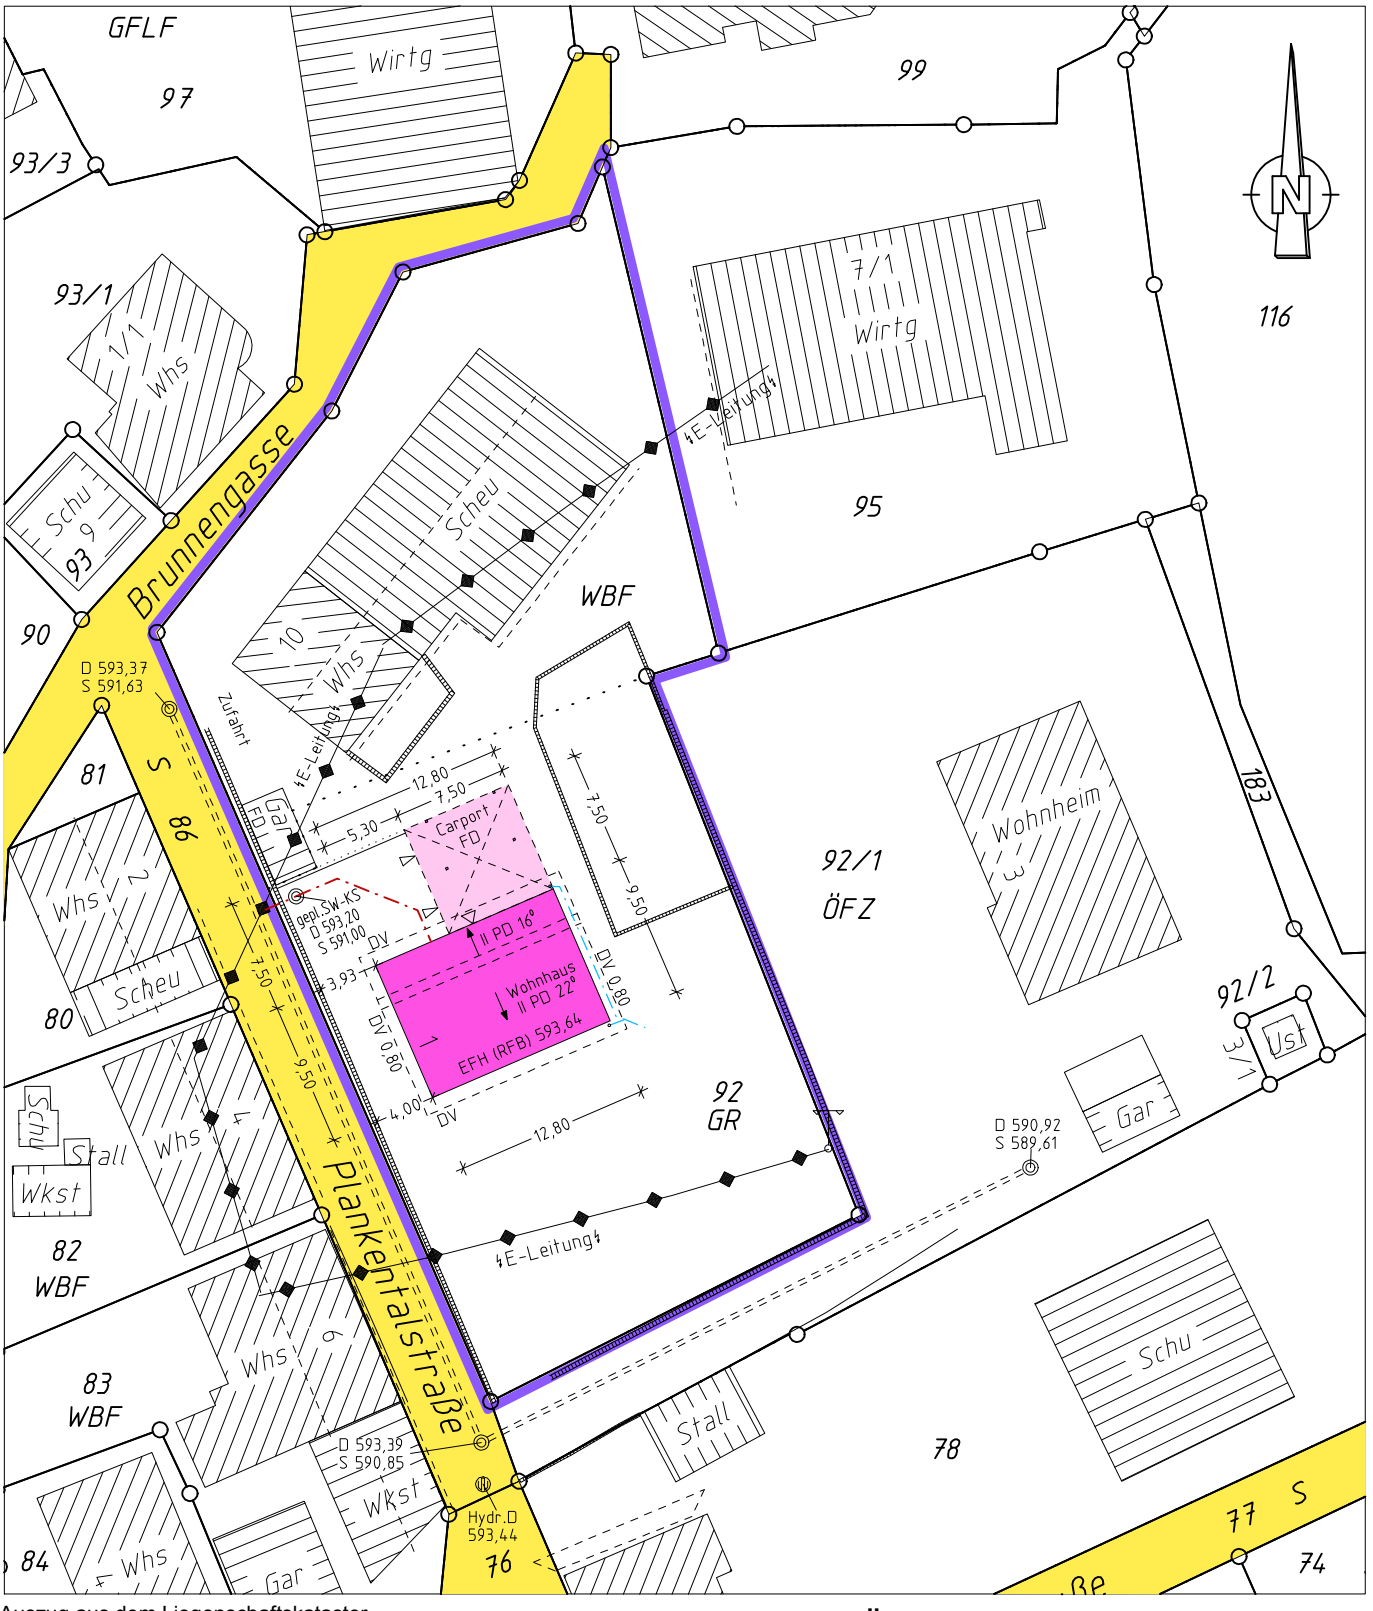

Auszug aus dem Liegenschaftskataster
gefertigt und nach
§ 4 LBOVVO ausgearbeitet 19.04.2017

Vermessungsbüro Fuchshuber & Baumgartner
Öffentlich bestellte Vermessungsingenieure

Bahnhofstraße 3
88361 Altshausen
Tel.07584/2901-0

In der Au 3/1
72488 Sigmaringen
Tel.07571/68520-85

HÖHEN IM NEUEN SYSTEM

Evtl. vorhandene Leitungen und Versorgungsanlagen sind im Lageplan nicht dargestellt !!

CAD:17098
17098LP1